


ЭКСПЛИКАЦИЯ ЗДАНИЙ И СООРУЖЕНИЙ

Номер на плане	Наименование	Примечания
10	Многоквартирный дом	Ранее запроектированный
12	Многоквартирный дом	Ранее запроектированный
13	Многоквартирный дом со встроенными помещениями общественного назначения	Проектируемый
28	Трансформаторная подстанция	Проектируемая см. отд. проект
Площадки и автостоянки		
АС-20	Открытая стоянка для парковки автомобилей вместимостью 7 м/мест, в т. числе 2 м/м для МГН	Проектируемая индивидуальная
АС-21	Открытая стоянка для парковки автомобилей вместимостью 43 м/мест, в т. числе 19 м/м для МГН	То же
АС-20г	Открытая гостевая стоянка для парковки автомобилей вместимостью 7 м/мест	То же
АС-21г	Открытая гостевая стоянка для парковки автомобилей вместимостью 11 м/мест	То же
ПК	Площадка для мусороконтейнеров	То же

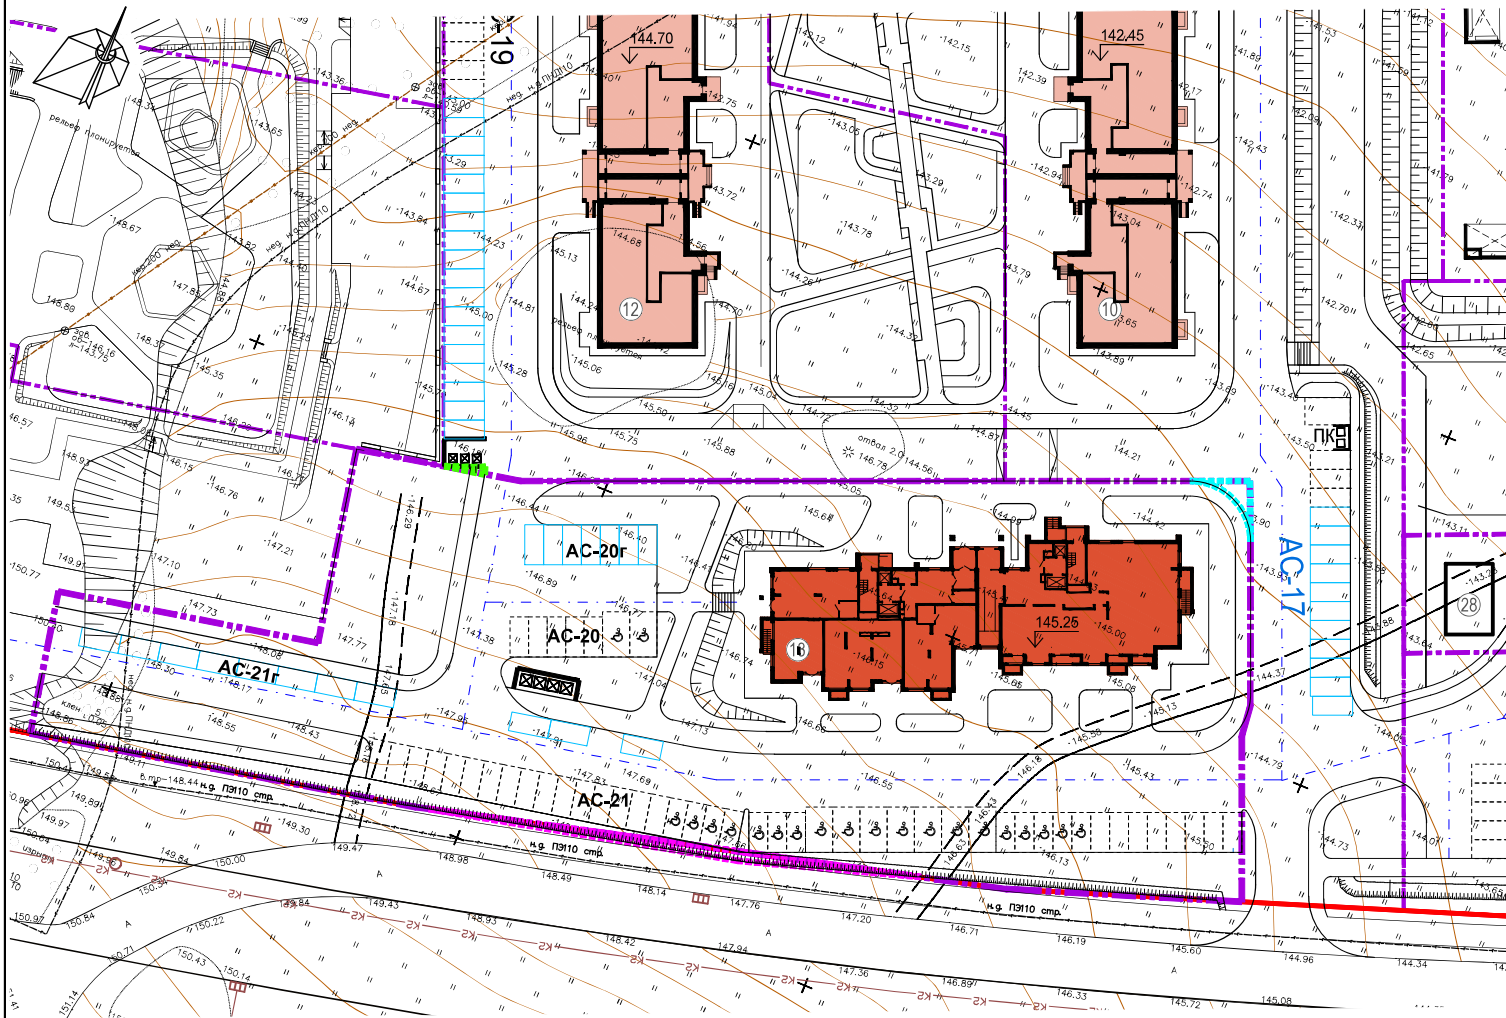

УСЛОВНЫЕ ОБОЗНАЧЕНИЯ

- - - - - - Граница земельного участка проектируемого жилого дома
- - - - - - Границы земельных участков объектов перспективного проектирования
- - - - - - Граница территории общего пользования
- - - - - - Граница территории участка дома №13, проект благоустройства которой выполняется в рамках благоустройства участка дома №10
- - - - - - Граница территории участка дома №12, благоустройство которой выполняется в рамках проекта благоустройства участка дома №13
- Проектируемые здания
- Ранее запроектированные
- Временные (гостевые) парковки
- Парковочные места на открытых автостоянках двойного использования: дневное время - временное хранение автомобилей, ночное время - постоянное хранение автомобилей
- Площадка для временной стоянки автомобилей маломобильных граждан на кресле-коляске

- Чертеж разработан на основании топографического плана участка, выполненного ООО "ГеоСервис" г. Кстово в 2020г. (шифр 693-К/09-20-ИГДИ).
- Система координат МСК-52.
- Система высот Балтийская 1977 года.
- Границы земельных участков нанесены в соответствии с проектом планировки и межевания, выполненным (316-31-17-ГП.О).

0,00 = 145,25

**БМ-2022/03-1-13-ПЗУ**

Нижегородская область, г. Нижний Новгород, Советский район, около деревни Новоокровское, территория комплексной застройки «Север-Запад»

Изм.	Кол.уч.	Лист	№док.	Подп.	Дата	Стадия	Лист	Листов
Разраб.	Окландер				11.22	Многоквартирный дом со встроенными помещениями общественного назначения (№13 по генплану) территория застройки "Север-Запад"	П	2
Проверил	Шевченко			11.22				
ГИП	Макаров			11.22				
Руководитель	Бровкин				11.22	Схема планировочной организации земельного участка (1:500)	ООО "БМ ПРОДЖЕКТ"	
Н. Контр.	Макаров				11.22			

Имя, № подл., Номер и дата, Взам. инв. №