

ГРАДОСТРОИТЕЛЬНЫЙ ПЛАН ЗЕМЕЛЬНОГО УЧАСТКА №

Р Ф - 5 2 - 2 - 0 1 - 0 - 0 0 - 2 0 2 1 - А 2 4 8

Арх.номер 10-01-1633/21

Градостроительный план земельного участка подготовлен на основании заявления
общества с ограниченной ответственностью Специализированный застройщик
"Инградстрой" от 30.03.2021 №Вх-406-122897/21

(реквизиты заявления правообладателя земельного участка, иного лица в случае, предусмотренном
частью 1.1 статьи 57.3 Градостроительного кодекса Российской Федерации, с указанием Ф.И.О. заявителя -
физического лица, либо реквизиты заявления и наименование заявителя - юридического лица о выдаче
градостроительного плана земельного участка)

Местонахождение земельного участка

Нижегородская область

(субъект Российской Федерации)

город Нижний Новгород

(муниципальный район или городской округ)

(поселение)

Описание границ земельного участка (образуемого земельного участка):

Обозначение (номер) характерной точки	Перечень координат характерных точек в системе координат, используемой для ведения Единого государственного реестра недвижимости	
	X	Y
1	523939.42	2218127.64
2	523932.56	2218126.00
3	523885.33	2218114.70
4	523875.59	2218171.41
5	523887.67	2218229.25
6	523890.61	2218242.67
7	523909.35	2218238.75
8	523916.50	2218272.97
9	523942.11	2218267.68
10	523932.59	2218222.11
11	523937.13	2218221.16
12	523922.21	2218149.86
13	523928.78	2218148.53
14	523899.50	2218127.68
15	523902.69	2218142.69

16	523892.13	2218144.94
17	523888.94	2218129.92

Кадастровый номер земельного участка (при наличии) или в случае, предусмотренном частью 1.1 статьи 57.3 Градостроительного кодекса Российской Федерации, условный номер образуемого земельного участка на основании утвержденных проекта межевания территории и (или) схемы расположения земельного участка или земельных участков на кадастровом плане территории: 52:18:0000000:15172

Площадь земельного участка: 6620 кв.м

Информация о расположенных в границах земельного участка объектах капитального строительства: Объекты капитального строительства отсутствуют.

Информация о границах зоны планируемого размещения объекта капитального строительства в соответствии с утвержденным проектом планировки территории (при наличии): отсутствует.

Обозначение (номер) характерной точки	Перечень координат характерных точек в системе координат, используемой для ведения Единого государственного реестра недвижимости	
	X	Y
-	-	-

Реквизиты проекта планировки территории и (или) проекта межевания территории в случае, если земельный участок расположен в границах территории, в отношении которой утверждены проект планировки территории и (или) проект межевания территории: Документация по планировке юго-восточной части Советского района города Нижнего Новгорода в границах ул. Маршала Малиновского, река Кова, южная граница города, утвержденная распоряжением Правительства Нижегородской области от 22.09.2012 №2034-р.

Проект планировки территории в границах улиц имени Маршала Рокоссовского, Генерала Ивлиева, Казанского шоссе, южной границы города Нижнего Новгорода, памятников природы регионального значения «Дубрава Ботанического сада университета» и «Щелоковский хутор» в Советском и Нижегородском районах города Нижнего Новгорода, утвержденный распоряжением правительства Нижегородской области от 03.02.2016 №99-р.

Проект планировки и межевания территории, расположенной южнее д.Кузнечиха в Советском районе г.Нижнего Новгорода, утвержденный приказом министерства градостроительной деятельности и развития агломерации Нижегородской области от 30.11.2020 №06-01-03/45.

Документация по планировке территории (проект планировки и межевания территории) земельных участков с кадастровыми номерами 52:18:0000000:5962, 52:18:0070277:114, расположенных по адресу: г.Нижний Новгород, Советский район, около деревни Новопокровское, утвержденная приказом министерства градостроительной деятельности и развития агломерации Нижегородской области от 22.04.2020 №07-02-03/39 (с изменениями от 29.05.2020 №07-02-03/103) (далее – утвержденная документация по планировке территории).

(указывается в случае, если земельный участок расположен в границах территории, в отношении которой утверждены проект планировки территории и (или) проект межевания территории)

Градостроительный план подготовлен: Государственным бюджетным учреждением
Нижегородской области «Институт развития агломерации Нижегородской области»

Директор

М.П.




(подпись)

/Генин М.И./

(расшифровка подписи)

Дата выдачи 16.04.2021

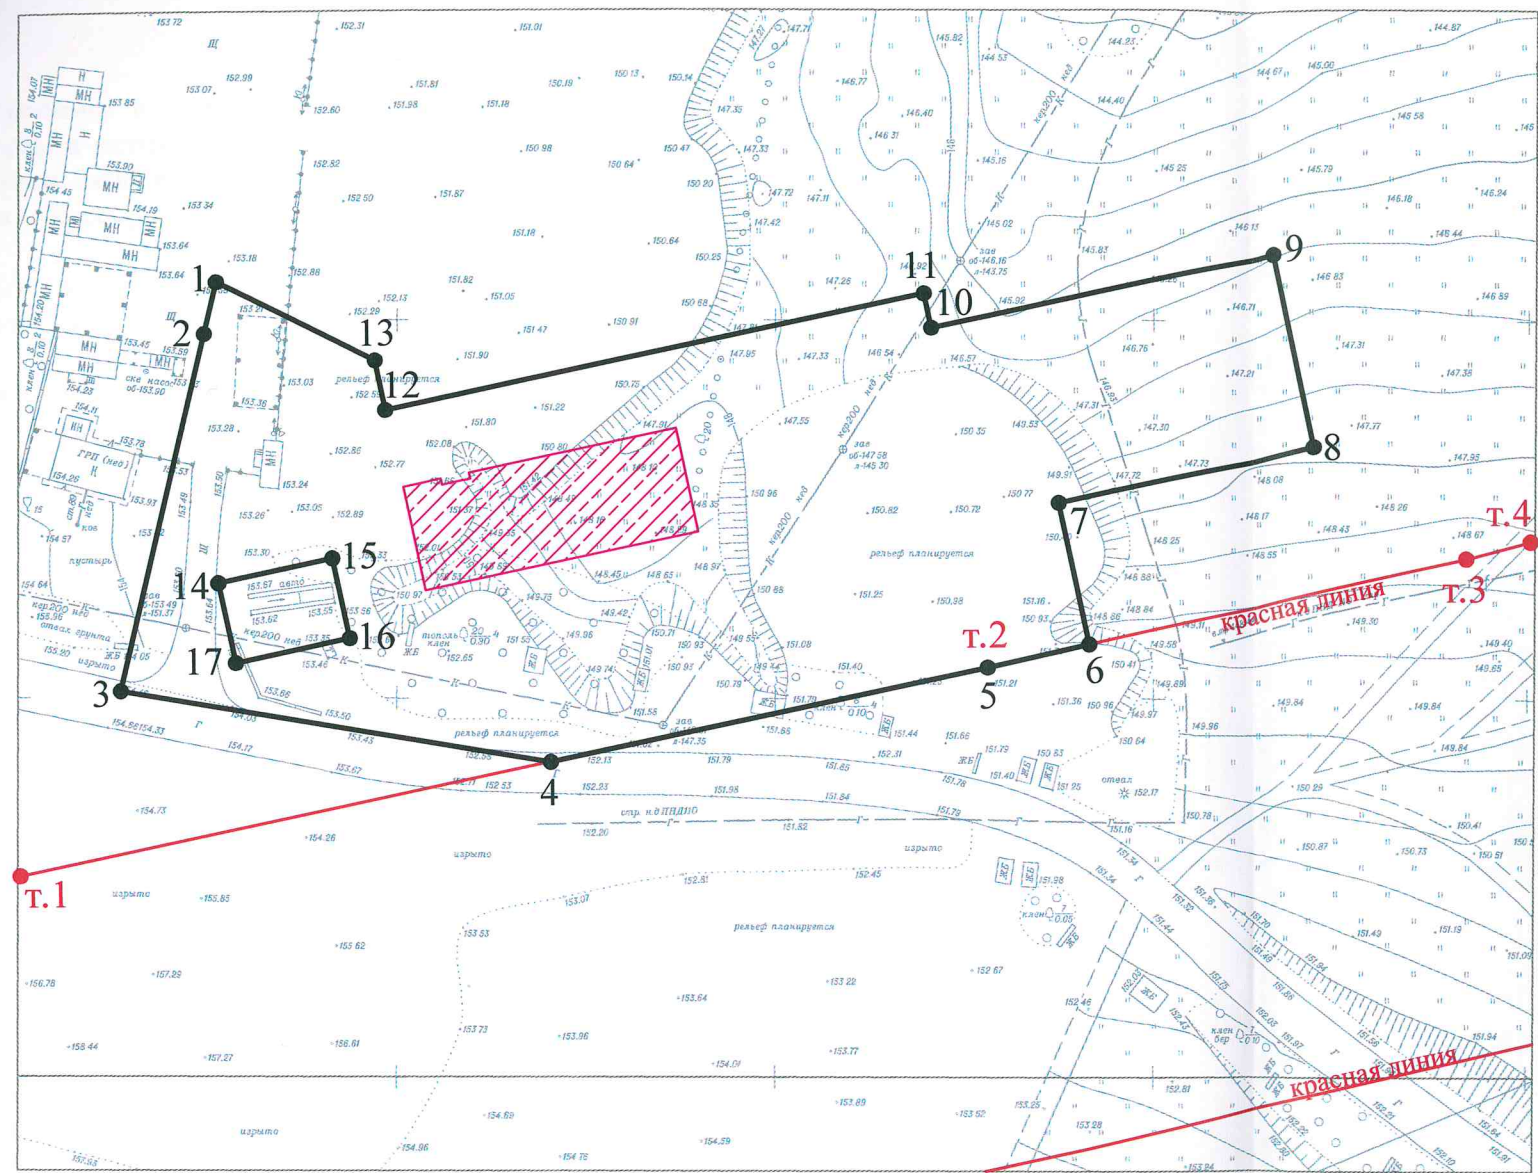

Условные обозначения:

- границы земельного участка с кадастровым номером 52:18:0000000:15172 для целей строительства многоквартирной жилой застройки (высотная застройка) (№16 по генплану)
- характерные точки границ земельного участка
- красные линии
- характерные точки границ земельного участка
- зона планируемого размещения многоквартирного дома со встроенными помещениями общественного назначения (№16 по генплану) в соответствии с утвержденной документацией по планировке территории

Ведомость координат характерных точек границ земельного участка с кадастровым номером 52:18:0000000:15172

Площадь земельного участка 6620 кв.м		
Обозначение характерных точек границ	Координаты, м	
	X	Y
1	523939.42	2218127.64
2	523932.56	2218126.00
3	523885.33	2218114.70
4	523875.59	2218171.41
5	523887.67	2218229.25
6	523890.61	2218242.67
7	523909.35	2218238.75
8	523916.50	2218272.97
9	523942.11	2218267.68
10	523932.59	2218222.11
11	523937.13	2218221.16
12	523922.21	2218149.86
13	523928.78	2218148.53
14	523899.50	2218127.68
15	523902.69	2218142.69
16	523892.13	2218144.94
17	523888.94	2218129.92

дана на основании выписки из ЕГРН, выданной от 01.04.2021
№КУВИ-002/2021-30055014 ФГБУ "ФКП Росреестра"
по Нижегородской области

В соответствии с Правилами землепользования и застройки города Нижнего Новгорода, утвержденных приказом департамента градостроительной деятельности и развития агломераций Нижегородской области от 30.03.2018 №07-01-06/22 (с изменениями), земельный участок расположен в территориальной зоне ТЖсм (зона смешанной многоквартирной и общественной застройки).

Границы зоны, в пределах которой разрешается строительство объектов капитального строительства, установить с учетом минимальных отступов от границ земельного участка и красных линий, градостроительных регламентов территориальной зоны и в соответствии с утвержденной документацией по планировке территории.

Точки подключения (технологическое присоединение) объектов капитального строительства к сетям инженерно-технического обеспечения определяются в соответствии с техническими условиями.

Чертеж градостроительного плана земельного участка разработан на основании материалов М 1:500 единой электронной топографической основы Нижегородской агломерации по состоянию на 2021 год.

Топографическая основа подлежит полевой корректуре, результаты инженерных изысканий подлежат передаче в ГБУ НО «Институт развития агломерации Нижегородской области» для размещения в государственной информационной системе обеспечения градостроительной деятельности Нижегородской области.

Чертеж подготовлен	Государственным бюджетным учреждением Нижегородской области "Институт развития агломерации Нижегородской области"		
Основание	Заявление общества с ограниченной ответственностью Специализированный застройщик "Инградстрой" от 30.03.2021 №Вх-406-122897/21		
Местонахождение земельного участка	Нижегородская область, город Нижний Новгород		
Директор государственного бюджетного учреждения Нижегородской области "Институт развития агломерации Нижегородской области"		Генин М.И.	Номенклатура планшетов 2040313Р; 2050301Р
Заместитель директора государственного бюджетного учреждения Нижегородской области "Институт развития агломерации Нижегородской области"		Богатенкова А.А.	
Начальник сектора подготовки градостроительных планов земельных участков		Шляпугина А.Е.	
Исполнитель - ведущий специалист градостроительства		Карпова С.Н.	Архивный номер 10-01-1633/21

2. Информация о градостроительном регламенте либо требованиях к назначению, параметрам и размещению объекта капитального строительства на земельном участке, на который действие градостроительного регламента не распространяется или для которого градостроительный регламент не устанавливается:

Земельный участок расположен в территориальной зоне ТЖсм (зона смешанной многоквартирной и общественной застройки). Установлен градостроительный регламент.

2.1. Реквизиты акта органа государственной власти субъекта Российской Федерации, органа местного самоуправления, содержащего градостроительный регламент либо реквизиты акта федерального органа государственной власти, органа государственной власти субъекта Российской Федерации, органа местного самоуправления, иной организации, определяющего в соответствии с федеральными законами порядок использования земельного участка, на который действие градостроительного регламента не распространяется или для которого градостроительный регламент не устанавливается:

Генеральный план г.Нижнего Новгорода утверждён постановлением городской Думы г.Нижнего Новгорода от 17.03.2010 №22 (с изменениями).

Правила землепользования и застройки г.Нижнего Новгорода утверждены приказом департамента градостроительной деятельности и развития агломераций Нижегородской области от 30.03.2018 №07-01-06/22 (с изменениями).

2.2. Информация о видах разрешенного использования земельного участка:

ТЖсм - зона смешанной многоквартирной и общественной застройки выделена для обеспечения правовых условий сохранения и формирования кварталов, состоящих из жилых домов высотной застройки, среднеэтажных жилых домов квартирного типа и общественных зданий.

Размещение объектов обслуживания населения возможно только на земельных участках или в зданиях, размещаемых по красным линиям улиц, с интенсивным движением транспорта (за исключением внутриквартальных проездов). Доля объектов обслуживания жилой застройки не должна превышать 40% от общей площади надземных этажей объектов квартала. В случае если территория квартала состоит из нескольких территориальных зон доля объектов обслуживания жилой застройки не должна превышать 40% от общей площади надземных этажей объектов, расположенных в данной территориальной зоне с учетом границ квартала.

Формирование данной территориальной зоны предполагает установление границ земельных участков многоквартирных жилых домов с размещением на придомовых территориях площадок для отдыха, детских и спортивных площадок.

Земельный участок с кадастровым номером 52:18:0000000:15172 входит в границы территории, на которую разработана и утверждена в установленном законом порядке документация по планировке территории, в соответствии с которой установлен вид разрешенного использования земельного участка зоны ТЖсм для целей строительства многоэтажной жилой застройки (высотная застройка) «Многоэтажная жилая застройка (высотная застройка), код 2.6».

основные виды разрешенного использования территориальной зоны ТЖсм:

Виды разрешенного использования земельных участков (наименование, код)	Виды разрешенного использования земельных участков (описание)	Виды разрешенного использования объектов капитального строительства (наименование объектов капитального строительства)	Вспомогательные виды разрешенного использования
1	2	3	4
Многоэтажная жилая застройка (высотная застройка) 2.6	Размещение жилых домов, предназначенных для разделения на квартиры, каждая из которых пригодна для постоянного проживания (жилые дома высотой девять и выше этажей, включая подземные, разделенных на двадцать и более квартир); благоустройство и озеленение придомовых территорий; обустройство спортивных и детских площадок, хозяйственных площадок; размещение подземных гаражей и наземных автостоянок, размещение объектов обслуживания жилой застройки во встроенных, пристроенных и встроенно-пристроенных помещениях многоквартирного дома в отдельных помещениях дома, если площадь таких помещений в многоквартирном доме не составляет более 15% от общей площади дома	Многоквартирный дом; многоквартирный дом со встроенными, пристроенными и встроенно-пристроенными помещениями общественного назначения, встроенно-пристроенными и подземными стоянками автомобилей	Площадки: детские, спортивные, хозяйственные, для отдыха; подземные стоянки; инженерные сооружения коммунального обслуживания; сооружения инженерной защиты; гостевые плоскостные открытые стоянки автомобилей
Коммунальное обслуживание 3.1	Размещение объектов капитального строительства в целях обеспечения физических и юридических лиц коммунальными услугами	Объекты и сети водоснабжения, водоотведения, теплоснабжения, электроснабжения, газоснабжения, связи, наружного освещения	Хозяйственные постройки; гараж для служебного автотранспорта; сооружения инженерной защиты; плоскостные открытые стоянки автомобилей
Земельные участки (территории) общего пользования 12.0	Размещение объектов улично-дорожной сети, автомобильных дорог и пешеходных тротуаров в границах населенных пунктов, пешеходных переходов, набережных, береговых полос водных объектов общего пользования, скверов, бульваров, площадей, проездов, малых архитектурных форм благоустройства	Автомобильные дороги; разворотные площадки	Площадки: детские, спортивные, для отдыха, для массовых зрелищных мероприятий; инженерные сооружения коммунального обслуживания; остановочные пункты общественного транспорта; диспетчерские пункты; элементы благоустройства

Инженерно-технические объекты, сооружения и коммуникации, обеспечивающие реализацию разрешенного использования в пределах одной или нескольких территориальных зон (электро-, водо-, газообеспечение, канализация, телефонизация и т.д.), являются всегда разрешенными, при условии соответствия стандартам и правилам, технологическим стандартам, строительным, противопожарным нормам и правилам, технологическим стандартам безопасности, санитарным нормам, что должно подтверждаться при согласовании проектной документации.

2.3. Предельные (минимальные и (или) максимальные) размеры земельного участка и предельные параметры разрешенного строительства, реконструкции объекта капитального строительства, установленные градостроительным регламентом для территориальной зоны, в которой расположен земельный участок:

Предельные (минимальные и (или) максимальные) размеры земельных участков, в том числе их площадь		Минимальные отступы от границ земельного участка в целях определения мест допустимого размещения зданий, строений, сооружений, за пределами которых запрещено строительство зданий, строений, сооружений	Предельное количество этажей и (или) предельная высота зданий, строений, сооружений	Максимальный процент застройки в границах земельного участка, определяемый как отношение суммарной площади земельного участка, которая может быть застроена, ко всей площади земельного участка	Требования к архитектурным решениям объектов капитального строительства, расположенным в границах территории исторического поселения федерального или регионального значения	Иные показатели
Длина, м	Ширина, м					
1	2	3	4	5	6	7
8						
Основные виды разрешенного использования						
Многоэтажная жилая застройка (высотная застройка) - 2.6						
*	*	минимальная-3500 максимальная-*	Минимальные отступы от границ земельного участка - 4 м; Минимальный отступ от красной линии до объекта капитального строительства 5 м	количество-30, высота-**	40%; 60% в условиях реконструкции	-
Коммунальное обслуживание - 3.1						
*	*	*	Минимальные отступы от границ земельного участка - **	количество-**, высота-**	80%	-
Земельные участки (территории) общего пользования - 12.0						
*	*	*	Минимальные отступы от границ земельного участка - **	количество-**, высота-**	**	-

Примечание:

* Предельные размеры земельных участков не подлежат установлению.

** Предельные параметры разрешенного строительства, реконструкции объектов капитального строительства не подлежат установлению.

В соответствии с Постановлением Правительства Нижегородской области от 30.11.2015 №767 (с изменениями) установлено требование по согласованию архитектурно-градостроительного решения объекта капитального строительства.

В соответствии с п.2 ст.57 Градостроительного кодекса РФ и СП 126.13330.2017 "Геодетические материалы и результаты инженерных изысканий, в том числе исполнительная геодезическая документация подлежат обязательному размещению в государственной информационной системе обеспечения градостроительной деятельности Нижегородской области".

**На территории Нижегородской агломерации, лицом, уполномоченным на размещение материалов, является Государственное учреждение Нижегородской области «Институт развития агломерации Нижегородской области».*

2.4. Требования к назначению, параметрам и размещению объекта капитального строительства на земельном участке, на котором действует вид разрешенного использования, на который распространяется действие градостроительного регламента, на который действие градостроительного регламента не распространяется или для которого градостроительный регламент не устанавливается (за исключением случаев, предусмотренных пунктом 7.1 части 3 статьи 57.3 Градостроительного кодекса Российской Федерации):

Причины отнесения земельного участка к виду разрешенного использования, на который действует градостроительный регламент не распространяется или для которого градостроительный регламент не устанавливается	Реквизиты акта, регулирование использования земельного участка	Требования к использованию земельного участка	Требования к параметрам объекта капитального строительства			Требования к размещению объектов капитального строительства	
			Предельное количество этажей и (или) предельная высота зданий, строений, сооружений	Максимальный процент застройки в границах земельного участка, определяемый как отношение суммарной площади земельного участка, которая может быть застроена, ко всей площади земельного участка	Иные требования к параметрам объекта капитального строительства	Минимальные отступы от границ земельного участка в целях определения мест допустимого размещения зданий, строений, сооружений, за пределами которых запрещено строительство зданий, строений, сооружений	Иные требования к размещению объектов капитального строительства
1	2	3	4	5	6	7	8
-	-	-	-	-	-	-	-

2.5. Предельные параметры разрешенного строительства, реконструкции объекта капитального строительства, установленные положением об особо охраняемых природных территориях, в случае выдачи градостроительного плана земельного участка в отношении земельного участка, расположенного в границах особо охраняемой природной территории:

Причины отнесения земельного участка к виду земельного участка, для которого градостроительный регламент не устанавливается	Реквизиты Положения об особо охраняемой природной территории	Реквизиты утвержденной документации по планировке территории	Зонирование особо охраняемой природной территории (да/нет)							Требования к размещению объектов капитального строительства	
			Функциональная зона	Виды разрешенного использования земельного участка		Требования к параметрам объекта капитального строительства					
				Основные виды разрешенного использования	Вспомогательные виды разрешенного использования	Предельное количество этажей и (или) предельная высота зданий, строений, сооружений	Максимальный процент застройки в границах земельного участка, определяемый как отношение суммарной площади земельного участка, которая может быть застроена, ко всей площади земельного участка	Иные требования к параметрам объекта капитального строительства	Минимальные отступы от границ земельного участка в целях определения мест допустимого размещения зданий, строений, сооружений, за пределами которых запрещено строительство зданий, строений, сооружений	Иные требования к размещению объектов капитального строительства	
1	2	3	4	5	6	7	8	9	10	11	
-	-	-	-	-	-	-	-	-	-	-	

3. Информация о расположенных в границах земельного участка объектах капитального строительства и объектах культурного наследия

3.1. Объекты капитального строительства

№ согласно чертежу градостроительного плана	Назначение объекта капитального строительства	Инвентаризационный или кадастровый номер	Технический характеристики			
			Этажность	Высотность	Площадь общ.	Площадь застройки
1	2	3	4	5	6	7
Не имеется						

3.2. Объекты, включенные в Единый государственный реестр объектов культурного наследия (памятников истории и культуры) народов Российской Федерации

№ согласно чертежу градостроительного плана	Назначение объекта культурного наследия	Площадь общая	Площадь застройки	Наименование органа государственной власти, принявшего решение о включении выявленного объекта культурного наследия в реестр, реквизиты этого документа	Регистрационный номер в реестре	Дата постановки на учет
1	2	3	4	5	6	7
Информация отсутствует						

4. Информация о расчетных показателях минимально допустимого уровня обеспеченности территории коммунальной, транспортной, социальной инфраструктур и расчетных показателей максимально допустимого уровня территориальной доступности указанных объектов для населения в случае, если земельный участок расположен в границах территории, в отношении которой предусматривается осуществление деятельности по комплексному и устойчивому развитию территории:

Информация о расчетных показателях минимально допустимого уровня обеспеченности территории									
Объекты коммунальной инфраструктуры			Объекты транспортной инфраструктуры			Объекты социальной инфраструктуры			
Наименование вида объекта	Единица измерения	Расчетный показатель	Наименование вида объекта	Единица измерения	Расчетный показатель	Наименование вида объекта	Единица измерения	Расчетный показатель	Расчетный показатель
1	2	3	4	5	6	7	8	9	
Водоснабжение	м3/час	на 1 квартиру-0,68/ на 1 работающего – 0,004	В соответствии со ст.37 Правил землепользования и застройки г.Нижнего Новгорода			Детские образовательные учреждения	мест (на 1000 человек)	35	
Канализация	м3/час	на 1 квартиру-0,68/ на 1 работающего – 0,004				Общеобразовательные учреждения	уч.мест (на 1000 человек)	100	
Теплоснабжение	Гкал/час	на 5000кв.м-1,0/ на 5000кв.м-1,0				Поликлиники	посещение в смену (на 1000 человек)	1,845	
Электроснабжение	кВт	на 1 квартиру-1,5/на 1кв.м-0,054							
Газоснабжение	м3/час	на 1 квартиру-1,25/на 1000 кв.м - 10							
Радиофикация	количество радиоточек	на 1 квартиру-1/на 20 кв.м-1							
Телефония	количество номеров	на 1 квартиру-1/на 20 кв.м-1							

Информация о расчетных показателях максимально допустимого уровня территориальной доступности									
Наименование вида объекта	Единица измерения	Расчетный показатель	Наименование вида объекта	Единица измерения	Расчетный показатель	Наименование вида объекта	Единица измерения	Расчетный показатель	
1	2	3	4	5	6	7	8	9	
Не нормируется			В соответствии со ст.37 Правил землепользования и застройки г.Нижнего Новгорода					300	
			Детские образовательные учреждения					м	
			Общеобразовательные учреждения					м	500
			Поликлиники					м	1000

5. Информация об ограничениях использования земельного участка, в том числе если земельный участок полностью или частично расположен в границах зон с особыми условиями использования территорий

Наименование ограничения (обременения)	Реквизиты акта, установившего соответствующие ограничения (обременения)	Земельный участок расположен в границах зоны с особыми условиями использования территории	Площадь, покрываемая зоной с особыми условиями использования территории, кв.м	Иная информация
Ограничения по использованию земельного участка, подлежащего хозяйственному освоению (проведение историко-культурной экспертизы)	Ст.28,30, п.3 ст.31, п.2 ст.32, ст.36, ст.45.1 Федерального закона от 25.06.2002 №73-ФЗ «Об объектах культурного наследия (памятников истории и культуры) народов Российской Федерации»	полностью	6620	

6. Информация о границах зон с особыми условиями использования территорий, если земельный участок полностью или частично расположен в границах таких зон:

Наименование зоны с особыми условиями использования территории с указанием объекта, в отношении которого установлена такая зона	Перечень координат характерных точек в системе координат, используемой для ведения Единого государственного реестра недвижимости		
	Обозначение (номер) характерной точки	X	Y
1	2	3	4
Отсутствует	-	-	-

7. Информация о границах публичных сервитутов:

Обозначение (номер) характерной точки	Перечень координат характерных точек в системе координат, используемой для ведения Единого государственного реестра недвижимости	
	X	Y
Информация отсутствует	-	-

8. Номер и (или) наименование элемента планировочной структуры, в границах которого расположен земельный участок: отсутствует.

9. Информация о технических условиях подключения (технологического присоединения) объектов капитального строительства к сетям инженерно-технического обеспечения, определенных с учетом программ комплексного развития систем коммунальной инфраструктуры поселения, городского округа

Наименование организации	Реквизиты документа	Вид ресурса	Информация о максимальной нагрузке	Сроки подключения	Срок действия	Примечание
ООО СЗ "Инградстрой"	письмо от 14.01.2021 №009-П	водоснабжение	-	-	-	(п. расчетные нагрузки) самостоятельный сбор технических условий
ООО СЗ "Инградстрой"	письмо от 14.01.2021 №009-П	водоотведение	-	-	-	(п. расчетные нагрузки) самостоятельный сбор технических условий

10. Реквизиты нормативных правовых актов субъекта Российской Федерации, муниципальных правовых актов, устанавливающих требования к благоустройству территории:

1. Закон Нижегородской области от 05.03.2009 №21-З «О безбарьерной среде для маломобильных граждан на территории Нижегородской области».

2. Закон Нижегородской области от 07.09.2007 №110-З (с изменениями) «Об охране озелененных территорий Нижегородской области».

3. Местные нормативы градостроительного проектирования городского округа город Нижний Новгород, утвержденные Решением городской думы города Нижнего Новгорода от 09.09.2018 №188.

4. Постановление Правительства Нижегородской области от 21.06.2016 №376 (с изменениями) «Об утверждении Правил проведения компенсационного озеленения и определения компенсационной стоимости зеленых насаждений в Нижегородской области и Методики расчета компенсационной стоимости при уничтожении (вырубке, сносе) и (или) повреждении зеленых насаждений и компенсационного озеленения».

5. Постановление администрации г.Н.Новгорода от 02.12.2016 №4089 (с изменениями) «Об определении уполномоченных органов по решению вопросов проведения компенсационного озеленения, вырубки (сноса) зеленых насаждений на территории города Нижнего Новгорода».

6. Правила благоустройства территории муниципального образования город Нижний Новгород, утвержденные Решением Городской Думы города Нижнего Новгорода от 26.12.2018 №272.

7. Постановление Правительства Нижегородской области от 30.11.2015 №767 «Об утверждении Положения о рассмотрении архитектурно-градостроительного решения объекта капитального строительства и выдаче свидетельства о согласовании архитектурно-градостроительного решения объекта капитального строительства на территории Нижегородской области».

11. Информация о красных линиях:

Обозначение (номер) характерной точки	Перечень координат характерных точек в системе координат, используемой для ведения Единого государственного реестра недвижимости	
	X	Y
т.1	523845.9600	2218029.6000
т.2	523887.6800	2218229.2400
т.3	523901.5700	2218293.3400
т.4	523922.1600	2218369.5100

Приложения

Общество с ограниченной ответственностью
Специализированный застройщик

«Инградстрой»

603105, г. Нижний Новгород,
ул. Белинского, д.61, литер А5, пом.139.

Тел./факс: 8-(831)-438-27-18 (19;20)

E-mail: ingradstroy@mail.ru

ИНН 5260322471 КПП 526201001
р/с № 40702810342000024932
в Волго-Вятском Банке ПАО Сбербанк
г. Нижний Новгород
к/с № 30101810900000000603
БИК 042202603

Исх.№009-П
от 14.01.2021г.

Директору ГБУ НО
«Институт развития агломераций
Нижегородской области»
М.И. Генину


Уважаемый Михаил Игоревич!

ООО Специализированный застройщик «Инградстрой» осуществляет комплексное освоение территории с целями жилищного строительства и строительства объектов инженерной инфраструктуры, в связи с чем была подготовлена документация по планировке территории (проект планировки и межевания территории) земельных участков с кадастровыми номерами 52:18:0000000:5962, 52:18:0070277:114, расположенных по адресу: г. Нижний Новгород, Советский район, около деревни Новопокровское, которая в свою очередь утверждена Приказом Министерства градостроительной деятельности и развития агломераций Нижегородской области №07-02-03/39 от 22 апреля 2020г

При формировании градостроительных планов на объекты капитального строительства в соответствии с вышеуказанной документацией прошу учесть, что технические условия, необходимые для инженерного обеспечения объектов, ООО Специализированный застройщик «Инградстрой» будет получать своими силами.

Директор по проектированию и
техническому сопровождению строительства
ООО «Инградстрой»

Назаров Д.П.

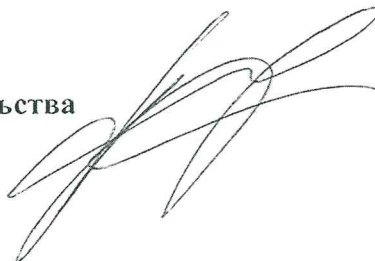

Филиал Федерального государственного бюджетного учреждения "Федеральная кадастровая палата Федеральной службы государственной регистрации, картографии" по Нижегородской области

полное наименование органа регистрации прав

Выписка из Единого государственного реестра недвижимости об основных характеристиках и зарегистрированных правах на объект недвижимости

Сведения об основных характеристиках объекта недвижимости

На основании запроса от 01.04.2021, поступившего на рассмотрение 01.04.2021, сообщаем, что согласно записям Единого государственного реестра недвижимости:

Раздел 1 Лист 1

Земельный участок			
вид объекта недвижимости			
Лист № 1 раздела 1	Всего листов раздела 1: 1	Всего разделов: 3	Всего листов выписки: 4
1 апреля 2021 г. № КУВИ-002/2021-30055014			
Кадастровый номер:		52:18:0000000:15172	
Номер кадастрового квартала: 52:18:0000000			
Дата присвоения кадастрового номера: 08.10.2020			
Ранее присвоенный государственный учетный номер: данные отсутствуют			
Местоположение: Российская Федерация, Нижегородская область, г. Нижний Новгород			
Площадь: 6620 +/- 28			
Кадастровая стоимость, руб: 74826985.4			
Кадастровые номера расположенных в пределах земельного участка объектов недвижимости: данные отсутствуют			
Категория земель: Земли населенных пунктов			
Виды разрешенного использования: многоэтажная жилая застройка (высотная застройка)			
Статус записи об объекте недвижимости: Сведения об объекте недвижимости имеют статус "актуальные"			
Особые отметки: данные отсутствуют			
Получатель выписки: Шляпугина Анна, действующий от имени заявителя - Министерство градостроительной деятельности и развития агломераций Нижегородской области на основании документа:			

полное наименование должности	подпись	инициалы, фамилия
		М.П.

Выписка из Единого государственного реестра недвижимости об основных характеристиках и зарегистрированных правах на объект недвижимости
Сведения о зарегистрированных правах

Земельный участок			
вид объекта недвижимости			
Лист № 1 раздела 2	Всего листов раздела 2: 2	Всего разделов: 3	Всего листов выписки: 4
1 апреля 2021г. № КУВИ-002/2021-30055014			
Катастровый номер:		52:18:0000000:15172	

1	Правообладатель (правообладатели):	1.1	Нижегородская область
2	Вид, номер, дата и время государственной регистрации права:	2.1	Собственность 52:18:0000000:15172-52/149/2020-1 08.10.2020 12:53:00 данные отсутствуют
4	Сведения об осуществлении государственной регистрации сделки, права, ограничения права без необходимого в силу закона согласия третьего лица, органа:	4.1	данные отсутствуют
5	Ограничение прав и обременение объекта недвижимости:	не зарегистрировано	
5	Ограничение прав и обременение объекта недвижимости:		
5.1	вид:	Аренда	
	дата государственной регистрации:	17.12.2020 08:32:34	
	номер государственной регистрации:	52:18:0000000:15172-52/296/2020-4	
	срок, на который установлено ограничение прав и обременение объекта недвижимости:	Срок действия с 17.12.2020 по 14.07.2029	
	лицо, в пользу которого установлено ограничение прав и обременение объекта недвижимости:	Общество с ограниченной ответственностью Специализированный застройщик "Инградстрой", ИНН: 5260322471, ОГРН: 1125260001734	
основание государственной регистрации:		Договор аренды земельного участка от 03.12.2020 № 18-51328 к*о	
сведения об осуществлении государственной регистрации сделки, права, ограничения права без необходимого в силу закона согласия третьего лица, органа:		данные отсутствуют	
сведения об управляющем залогом и о договоре управления залогом, если такой договор заключен для управления ипотекой:		данные отсутствуют	

полное наименование должности	подпись	инициалы, фамилия
	М.П.	

Земельный участок			
вид объекта недвижимости			
Лист № 2 раздела 2	Всего листов раздела 2: 2	Всего разделов: 3	Всего листов выписки: 4
1 апреля 2021 г. № КУВИ-002/2021-30055014			
Кадастровый номер: 52:18:0000000:15172			
6	Заявленные в судебном порядке права требования:	данные отсутствуют	
7	Сведения о возражении в отношении зарегистрированного права:	данные отсутствуют	
8	Сведения о наличии решения об изъятии объекта недвижимости для государственных и муниципальных нужд:	данные отсутствуют	
9	Сведения о невозможности государственной регистрации без личного участия правообладателя или его законного представителя:	данные отсутствуют	
10	Правопритязания и сведения о наличии поступивших, но не рассмотренных заявлений о проведении государственной регистрации права (перехода, прекращения права), ограничения права или обременения объекта недвижимости, сделки в отношении объекта недвижимости:	отсутствуют	
11	Сведения о невозможности государственной регистрации перехода, прекращения, ограничения права на земельный участок из земель сельскохозяйственного назначения:	данные отсутствуют	


полное наименование должности		подпись		инициалы, фамилия	

М.П.

Выписка из Единого государственного реестра недвижимости об основных характеристиках и зарегистрированных правах на объект недвижимости
Описание местоположения земельного участка

Земельный участок			
вид объекта недвижимости			
Лист № 1 раздела 3	Всего листов раздела 3: 1	Всего разделов: 3	Всего листов выписки: 4
1 апреля 2021 г. № КУВИ-002/2021-30055014			
Кадастровый номер:		52:18:0000000:15172	

План (чертеж, схема) земельного участка

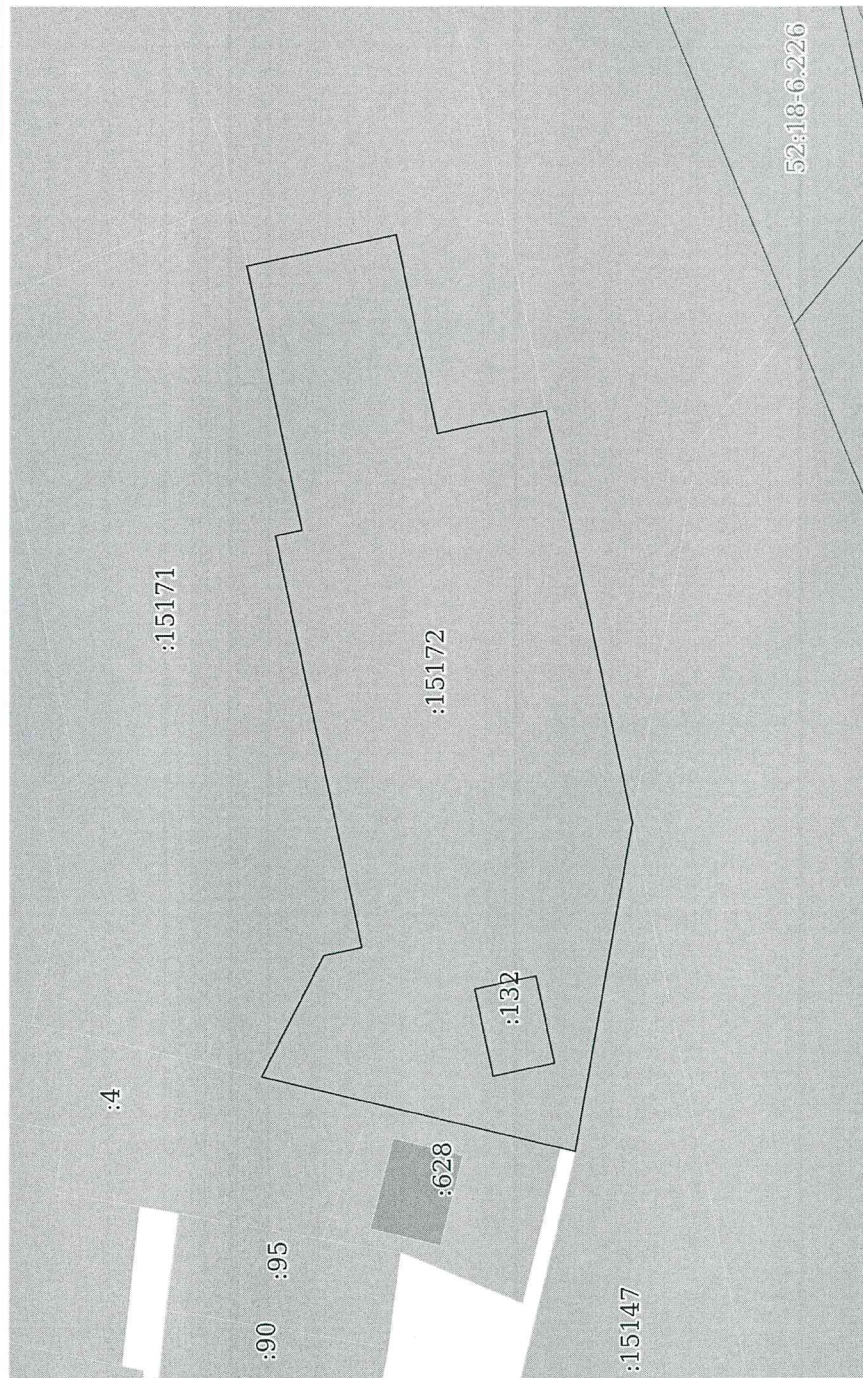

Масштаб 1:300

Условные обозначения:

полное наименование должности	подпись	инициалы, фамилия

М.П.

Итого, пронумеровано и скреплено печатью
23 (двадцать три) листов.

Ведущий специалист градостроительства сектора
подготовки градостроительных планов земельных
участков и государственного бюджетного
учреждения Нижегородской области «Институт
развития агломерации Нижегородской области»

С.Н.Карпова

