


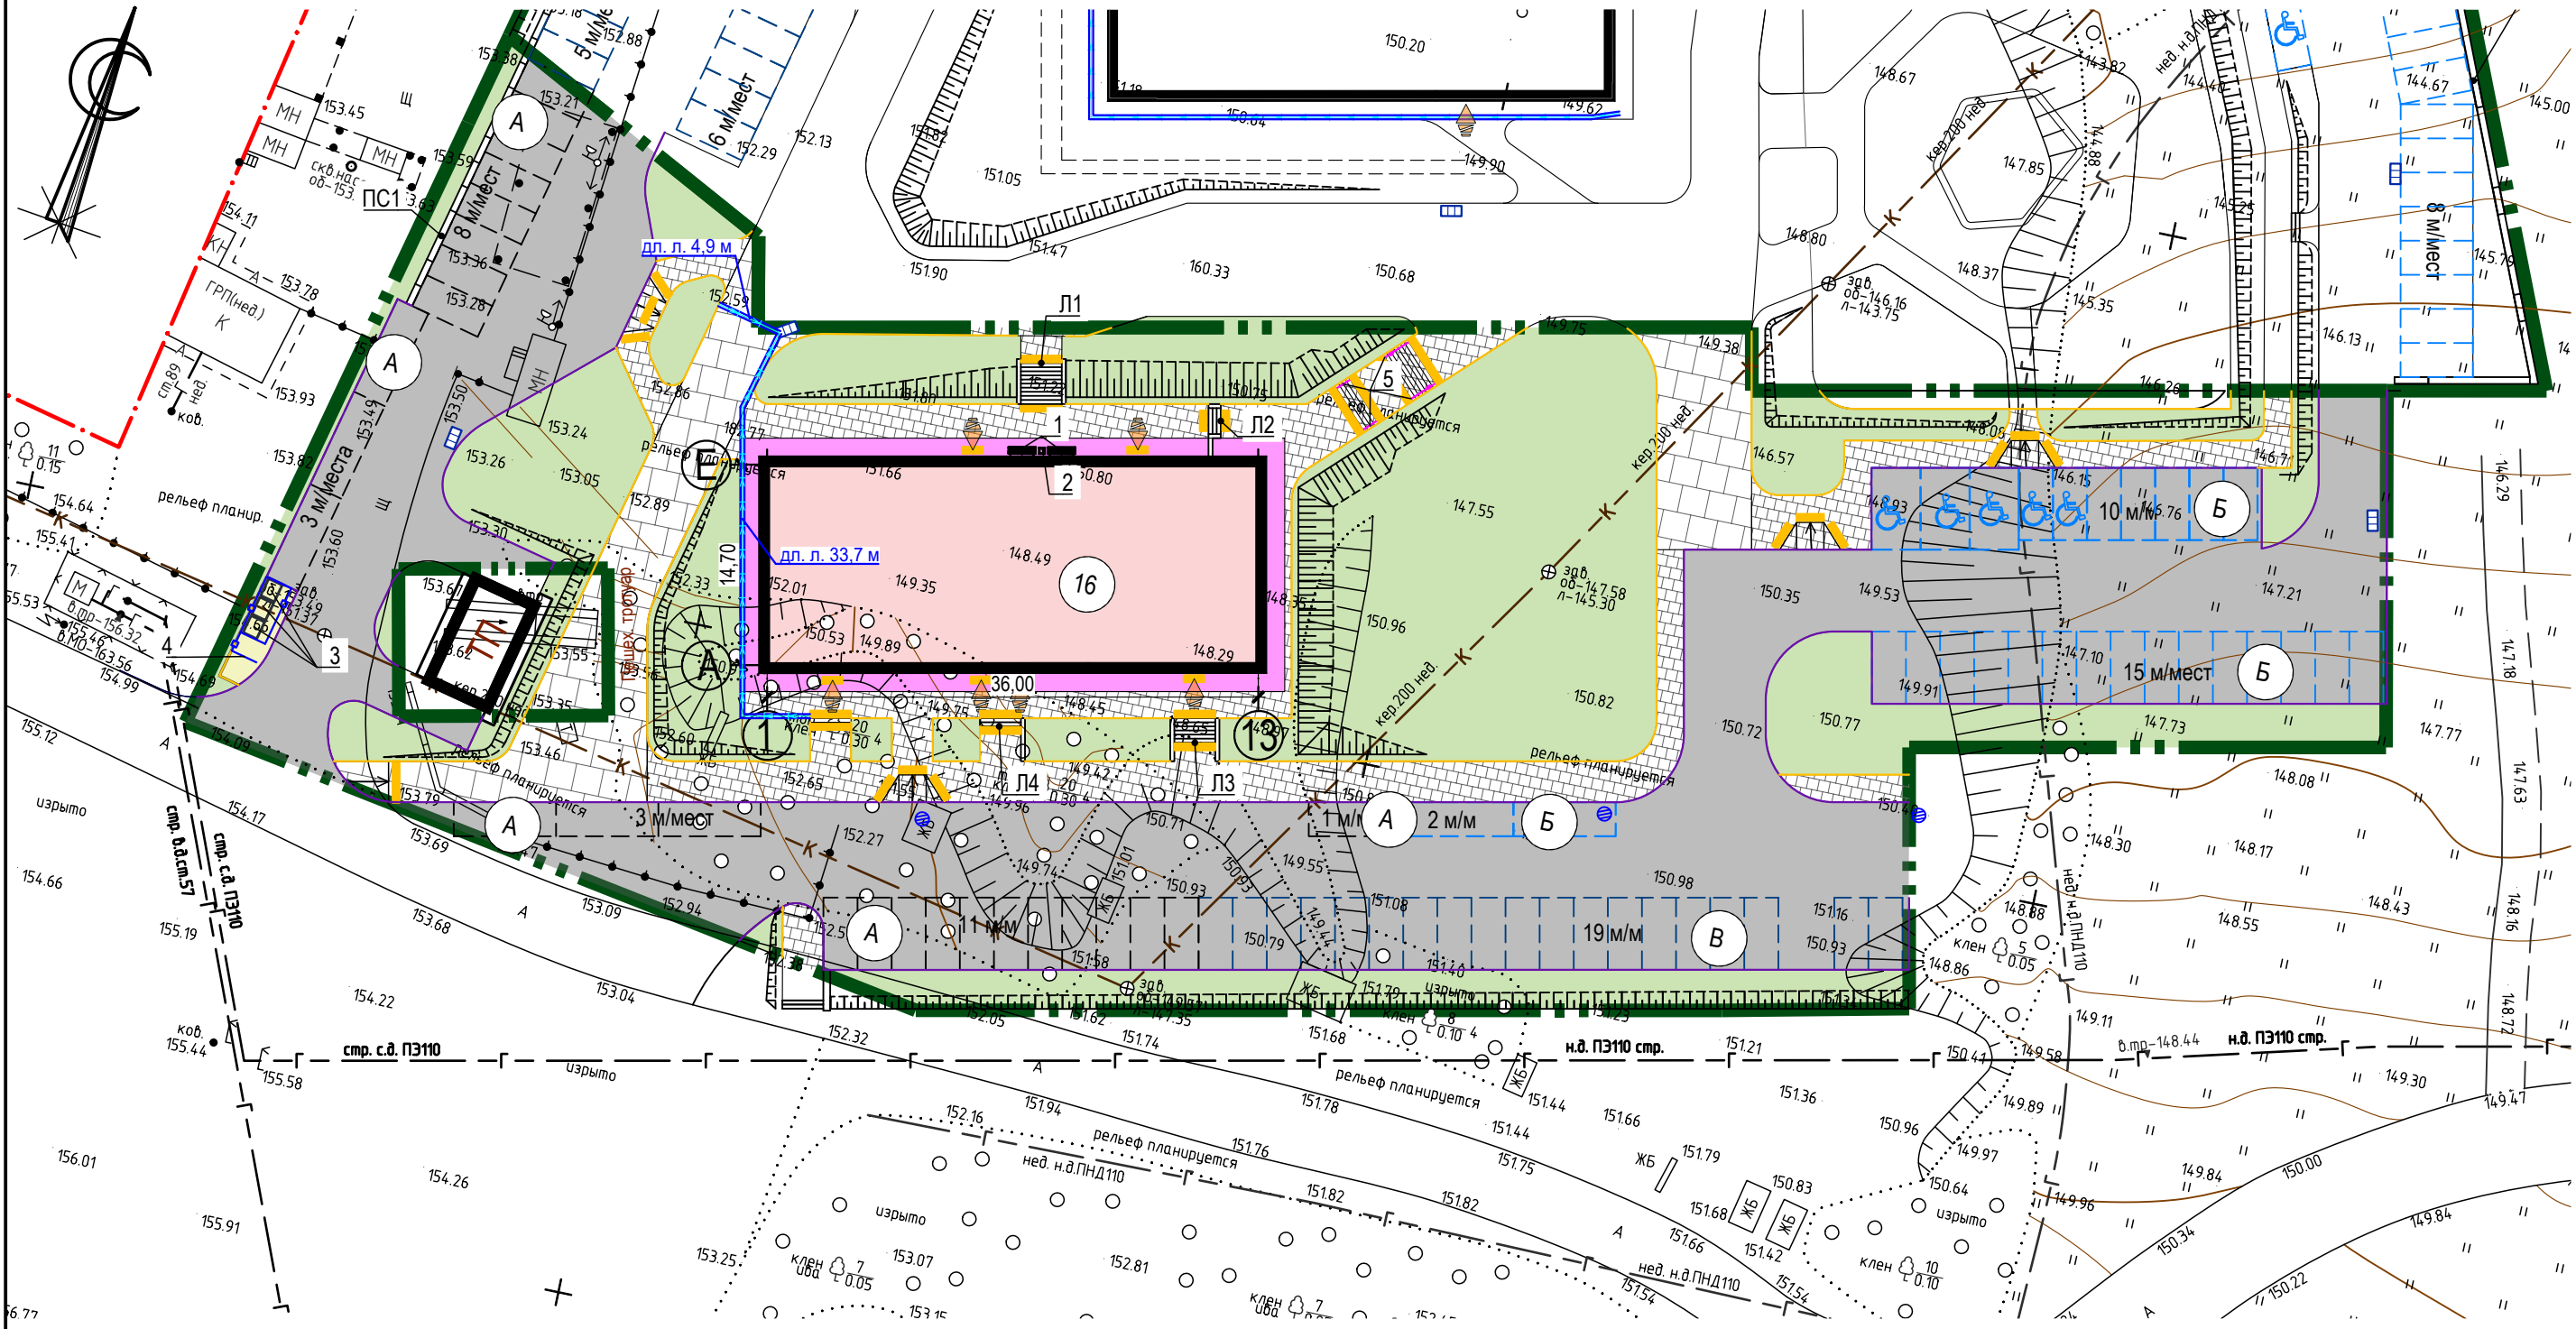


РИСУНОК МОЩЕНИЯ ТИП 1
(ТОЛЩИНА ПЛИТКИ 8 СМ)

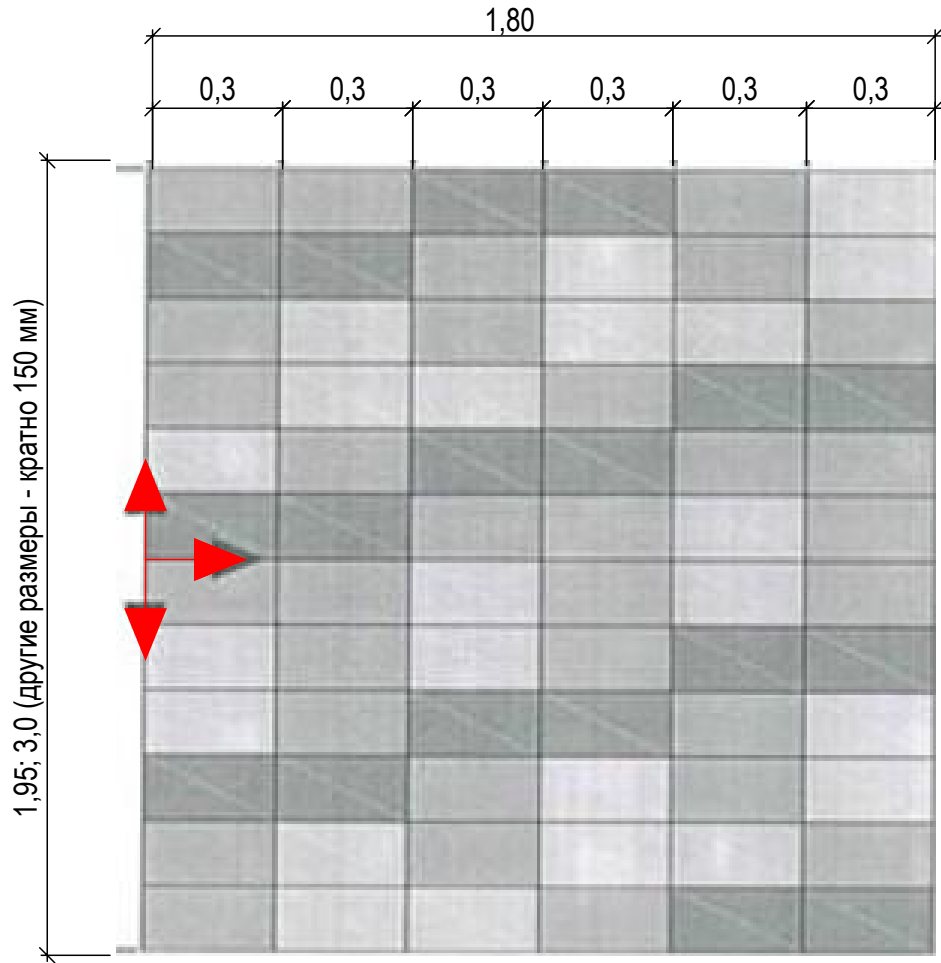

Площадь типового
фрагмента мощения
тип 1 = 3,24 м²
Количество плитки одного
типоразмера и цвета на
типовой фрагмент мощения
- цвет светло-серый:
150х300 мм - 23 шт
- цвет серый:
150х300 мм - 31 шт
- цвет темно-серый:
150х300 мм - 18 шт

Условные обозначения:

- Граница отведенного участка
- Проезд асфальтобетонный (тип 1)
- Тротуар, отмостка с плиточным покрытием (тип 2)
- Тротуар с плиточным покрытием для проезда по машинам (тип 3)
- Асфальтобетонное покрытие площадок для мусорных контейнеров (тип 4)
- Отмостка асфальтобетонная (тип 5)
- Отмостка из брусчатки (тип 6)
- Газон
- Проектируемый водоотводный лоток с решеткой

ПС ... Подпорная стена (... - порядковый номер) (см. раздел "КЖ")

Л ... Лестница (... - порядковый номер) (см. раздел "КЖ")

П ... Пандус (... - порядковый номер) (см. раздел "КЖ")

Тактильные средства для передвижения МГН

Ведомость проездов, тротуаров, дорожек и площадок

Условное изображение	Наименование	Длина м	Ширина м	Площадь покрытия м ²	Бордюр из бортового камня	
					Тип	Кол., м
	Проезды асфальтобетонные	-	-	2603	БР 100.30.15	499
	Тротуары с плиточным покрытием с возможностью проезда пожарной техники	-	-	398	БР 100.20.8	68
	Тротуары с плиточным покрытием	-	-	749	БР 100.20.8	378
	Отмостка из брусчатки	-	-	166	БР 100.20.8	-
	Покрытие площадок для мусорных контейнеров асфальтобетонное	-	-	19	БР 100.30.15	10

Ведомость элементов озеленения

Поз.	Наименование породы или вида насаждения	Возраст, лет	Кол.	Примечание
1	Газон обыкновенный	м ²	1825	Посев травы с внесением растительного слоя земли 20 см
2	Укрепление откоса заложением 1:1,5	м ²	241	Посев травы с внесением растительного слоя земли 20 см

Максимально сохранить существующие насаждения.
Состав смесей трав для газона:
- овсяница луговая - 25%; норма высева - 220 кг/га;
- райграс пастбищный - 50%; норма высева - 250 кг/га;
- полевика белая - 25%; норма высева - 40 кг/га.

Ведомость тактильных покрытий

Наименование	Кол-во, шт
Тактильная плитка бетонная, предупреждающая с круглым рифлением, 0,50х0,50х0,08 м	158

ПРИМЕЧАНИЯ

- Перед началом работ по благоустройству уточняется расположение подземных коммуникаций
- Привязка элементов благоустройства выполнена от наружных границ стен зданий и края дорог
- Плиточное покрытие тротуаров и отмостки выполнить из бетонной плитки с противоскользящими свойствами

В случае ввода в эксплуатацию дома в зимний период предусмотрено этапное выполнение благоустройства территории.
Этап 1 выполняемый в зимний период:
- вертикальная планировка в соответствии с основным проектом;
- проезды и площадки с дорожным покрытием (выполняется пирог дороги до слоя щебня включительно).
Этап 2 выполняемый после наступления положительных температур и оттаивания грунта:
- установка бордюрного камня;
- податия верха колодцев коммуникаций до проектных значений;
- укладка всех слоев асфальтовых покрытий, брусчатое мощение площадок по песчаному основанию, устройство отмостки и пешеходных тротуаров по щебеночному основанию;
- озеленение территории;
- монтаж МАФ.

Ведомость жилых и общественных зданий и сооружений

Номер на плане	Наименование и обозначение	Этажность	Количество		Площадь, м ²				Строительный объем, м ³	
			зданий	квартир	застройки		общая нормируемая		здания	всего
					здания	всего	здания	всего		
16	Многоквартирные жилые дома	25	1	194	194	580.00	580.00	-	40898.0	42214.3
	Трансформаторная подстанция	1	1							

Ведомость площадок в границах отведенного участка

Наименование	Тип	Площадь покрытия, м ²	Индекс
Автомобильная стоянка для хранения автомобилей	2	26 машино-мест	А
Автомобильная стоянка временного хранения автомобилей (гостевая)	2	27 машино-мест	Б
в т.ч. автомобильная для МГН	2	5	
Автомобильная стоянка двойного использования	2	19 машино-мест	В
Площадка для мусорных контейнеров	3		Г


Ведомость проездов, тротуаров и площадок

Поз.	Наименование	Тип	Площадь покрытия, м ²	Примечание
	Проезд с асфальтобетонным покрытием	1	2603	
	с бордюром из бортового камня БР 100.30.15, L = 536 м			
	Отмостка с плиточным покрытием на бетонном основании	2	1110	
	Тротуары с плиточным покрытием на щебеночном основании	3	399	
	с бордюром из бортового камня БР 100.20.8, L = 491 м			
	Асфальтобетонное покрытие площадки для мусорных контейнеров	4	19	
	с бордюром из бортового камня БР 100.30.15, L = 10 м			
	Резино-полимерное покрытие детских и спортивных площадок	5	130	
	с бордюром из бортового камня БР 100.20.8, L = 31 м			
	Деревянный настил	6	57	
	Итого:			

Ведомость малых архитектурных форм, переносных изделий и элементов благоустройства

Поз. на плане	Наименование	Обозначение на плане	Ед. изм.	Кол-во	Примечание
1	Скамейка		шт	2	
2	Урна		шт	1	
3	Закрытая контейнерная площадка на 3 бака с отсеком для КГО габаритами 2мх6 м, шт.		шт	1	
4	Евроконтейнер с крышкой для сбора твердых бытовых отходов 1100 л, шт.		шт	3	
5	Ограждение лестницы		м.п.	6,6	

Ограждение с двойным поручнем из нержавеющей стали (АISI 304, зеркало, двойной поручень, H=900 и 700 мм; поручень - труба Ø50*8*1,5 мм; стойки - труба Ø38*1,5 мм; заполнение (перила, 2 шт.) - труба Ø16*1,5 мм; крепление сверху)

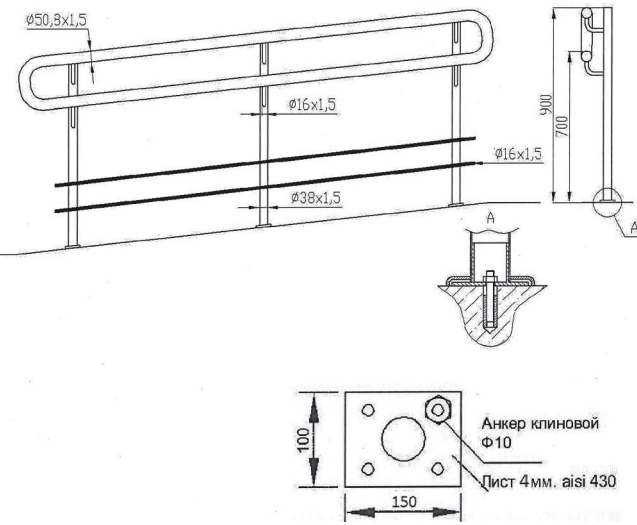

Проезды с асфальтобетонным покрытием

Тип I

- 4 Щебеночно-мастичная асфальтобетонная смесь ШМА-8 (ГОСТ Р 58406.1-2020)
- 7 Асфальтобетонная смесь А22Нн на битуме БНД 70/100
- 24 Щебень М-400 фр.40-70мм по ГОСТ 8267-93 с заклиновкой щебнем фр.10-20мм
- Нетканное геотекстильное полотно по ГОСТ Р 55028-2012
- 40-60 Песок мелкозернистый с Кф не менее 1.0 м/сут
- Уплотненный местный грунт

Покрытие площадки для сбора ТКО, асфальтобетонной отмостки

Тип II

- 5 Асфальтобетонная смесь А8Вн (ГОСТ Р 58406.2-2020) на битуме БНД 70/100
- 10 Щебень М-400 фр.20-40 по ГОСТ 8267-93 с заклиновкой щебнем фр.10-20мм
- 25 Песок мелкозернистый с Кф не менее 1.0 м/сут
- Уплотненный местный грунт

Покрытие пешеходных тротуаров из бетонной плитки

Тип III

- 8 Плиты бетонные тротуарные (ГОСТ 17608-2017) *
- 5 Песок, стабилизированный цементным раствором 10%
- 25 Песок мелкозернистый с Кф не менее 1.0 м/сут
- Уплотненный местный грунт

Покрытие пешеходных тротуаров из бетонной плитки

с возможностью проезда пожарной техники

Тип IV

- 8 Плиты бетонные тротуарные (ГОСТ 17608-2017)
- 5 Песок, стабилизированный цементным раствором 10%
- 24 Щебень М-400 фр.40-70 по ГОСТ 8267-93 с заклиновкой щебнем фр.10-20 мм
- Нетканное геотекстильное полотно по ГОСТ Р 55028-2012
- 25 Песок мелкозернистый с Кф не менее 1.0 м/сут
- Уплотненный местный грунт

Основание под озеленение

- 20 Плодородный слой почвы, газон


Газон на песчаной подушке

- 20 Плодородный слой почвы, газон
- 20 Песок мелкозернистый с Кф не менее 1.0 м/сут
- Нетканное геотекстильное полотно по ГОСТ Р 55028-2012
- Уплотненный местный грунт


Укрепление откоса рулонным газонном

- 20 деревянные нагели 5 шт на 1 м рулонного газона
- 15 - 2 Рулонный газон
- Плодородный слой почвы
- Уплотненный грунт


Конструкция наружных лестниц

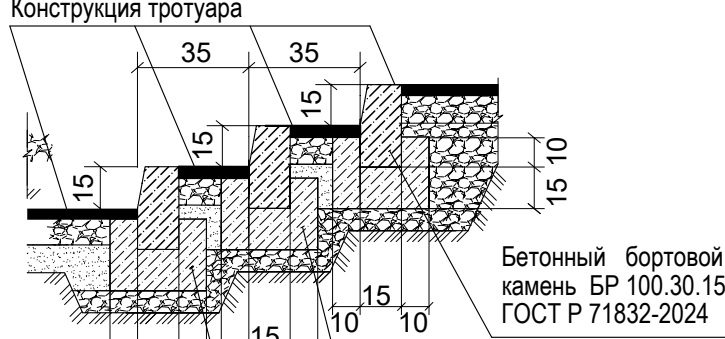

Устройство бордюрного пандуса

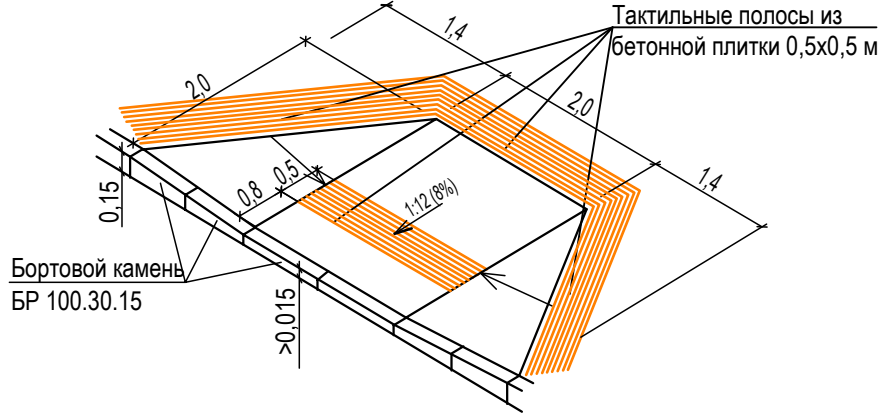

Устройство бордюрного пандуса под углом

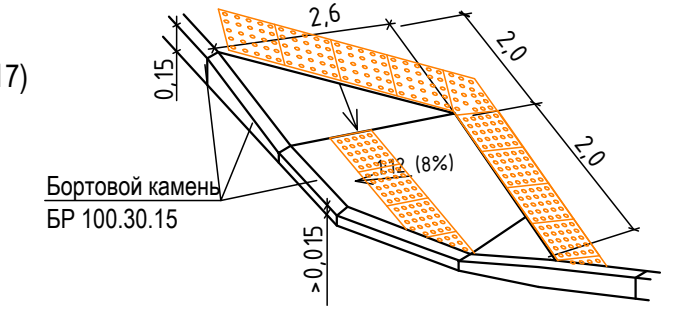


Отмостка из брусчатки


- Плиты бетонные тротуарные (ГОСТ 17608-2017)
- Сухая смесь цемент/песок
- Обмазочная гидроизоляция
- Армированный бетон В15 с сеткой 50х50х4
- Щебень фр.20-40 по ГОСТ 25607-2009 М300
- Уплотненный местный грунт

Сопряжения покрытий

- Бетонный бортовой камень БР-100.20.8 ГОСТ Р 71832-2024

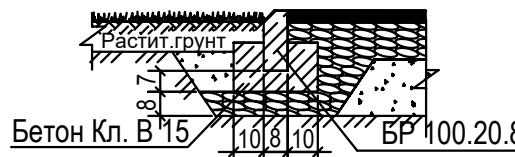

- Бетонный бортовой камень БР-100.30.15 ГОСТ Р 71832-2024

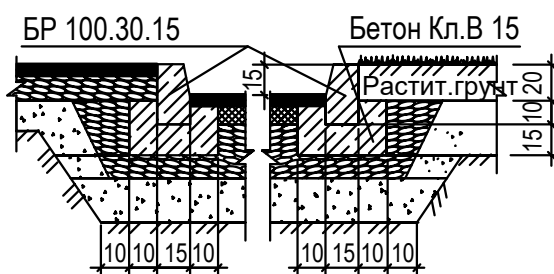

Устройство уплотненного бетонного бортового камня

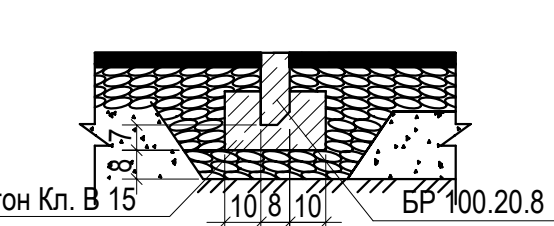


Схема понижения бортового камня

